


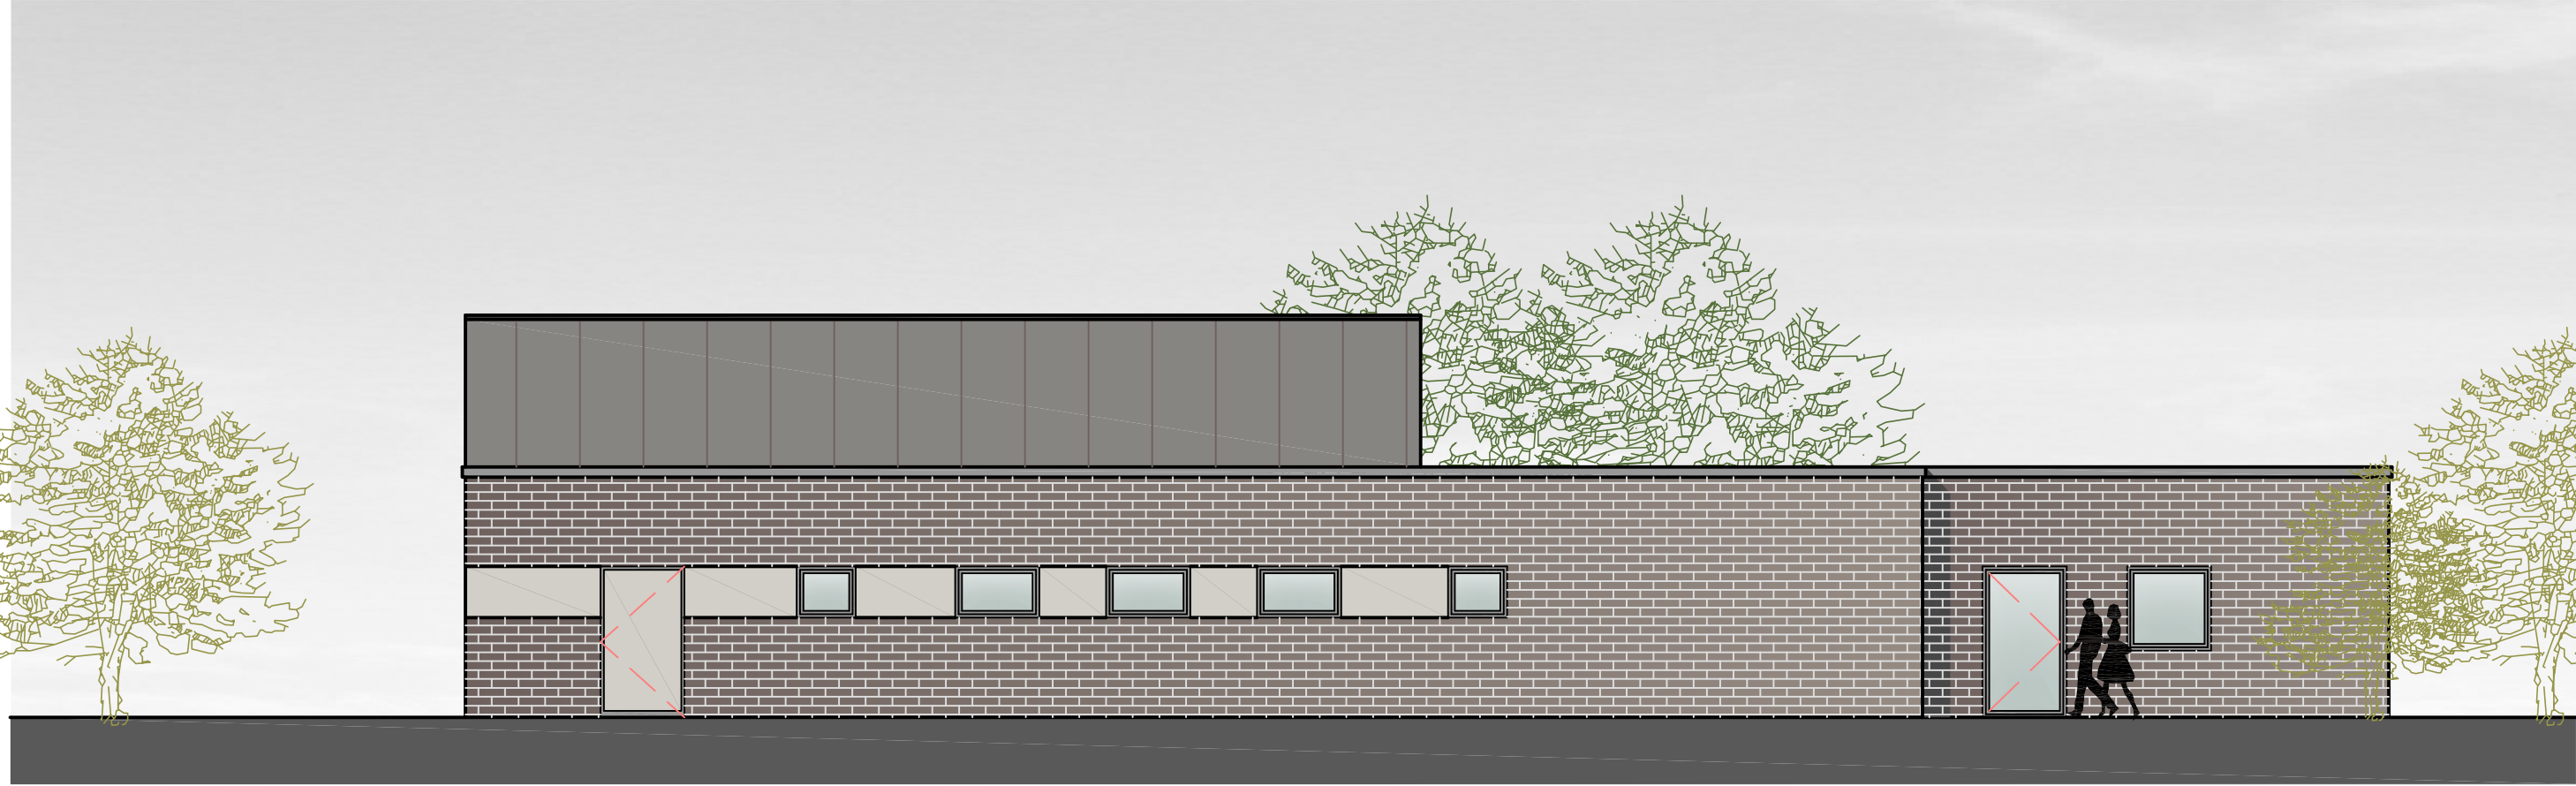

Ansicht Eingang (Westen)



Ansicht Parkplatz (Süden)




Ansicht Haarener Straße (Osten)



Ansicht Hirtenweg (Norden)

Übersicht (ohne Maßstab)

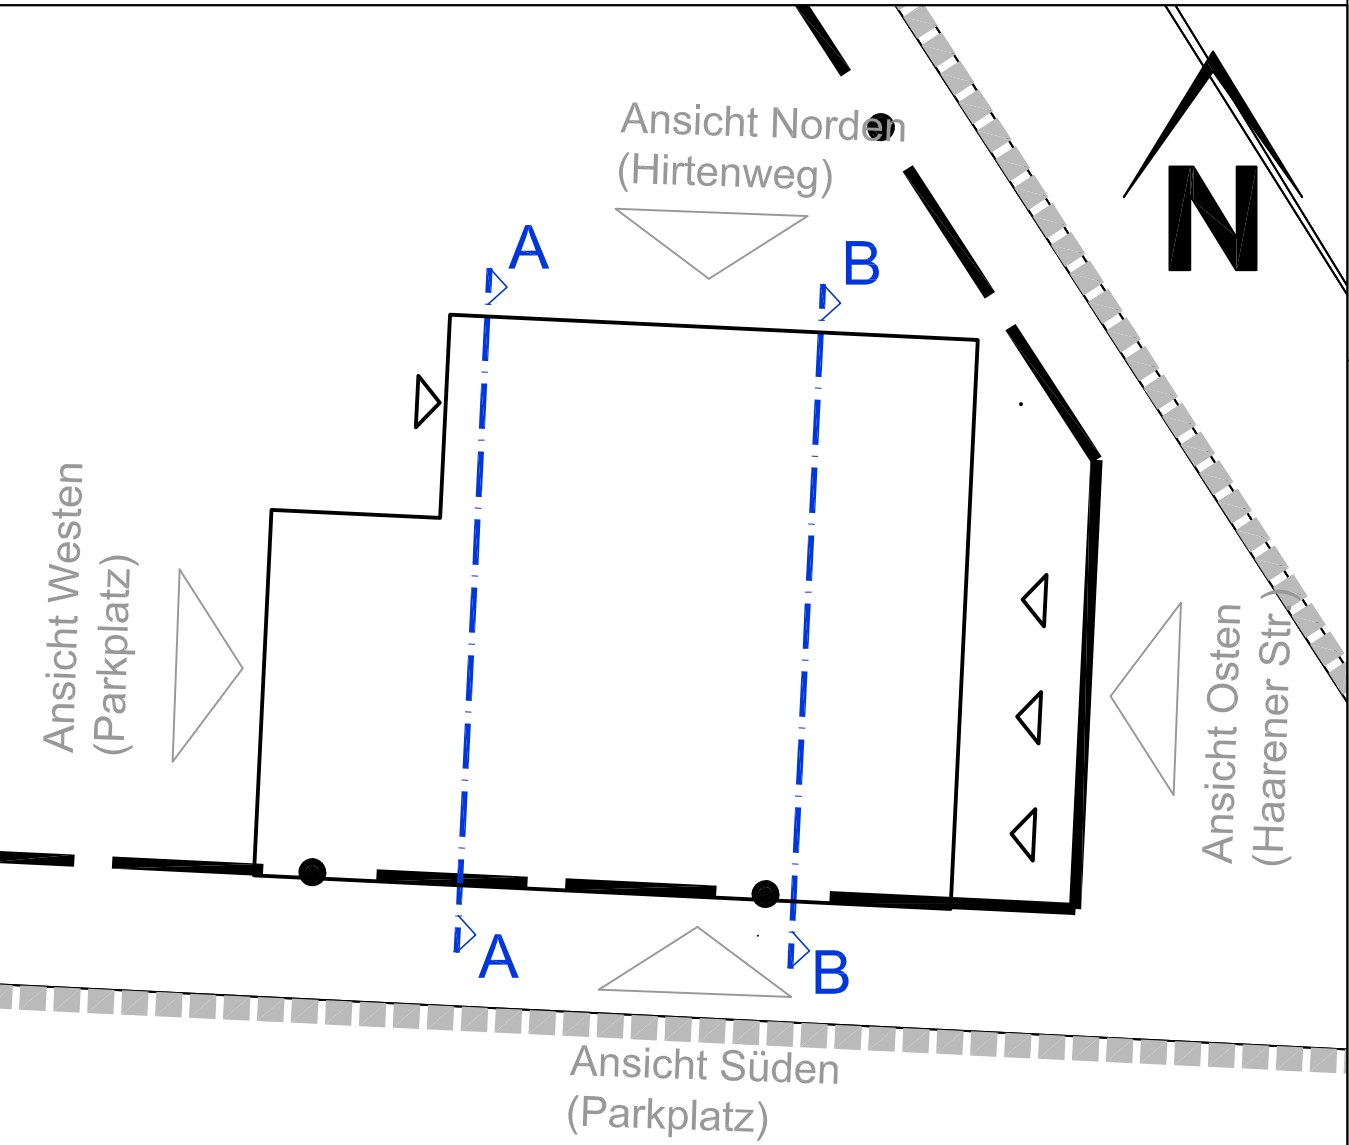

Index: 01	Änderungen:	Gez.: /	Datum:
Gemarkung: Haaren	Flur: 9	geprüft:	
Flurstück: tlw. 99			
Grundlage: Vermesser XXXXX/Kataster	Koordinatensystem: ☒ Gauß-Krüger	☒ UTM / ETRS89	
Stand: Monat/ Jahr	Höhenangaben: ☒ m ü. NN	☒ m ü. NHN	Jahr



VDH PROJEKTMANAGEMENT GMBH
Maastrichter Straße 8, 41812 Erkelenz
Telefon: 02431 - 97318 0, eMail: info@vdhgmbh.de

Bauherr:	Gemeinde Waldfeucht Lambertusstraße 13 52525 Waldfeucht -	Prüfung / Freigabe: (Projektleiter / Bauherr) Datum:
----------	--	--

Projekt:	Errichtung eines Feuerwehrrätehauses Hirtenweg/ Haarener Str. 52525 Waldfeucht - Haaren -
----------	--

Zeichnung:	Ansichten Variante 7
------------	-------------------------

Fachbereich:	☐ Bauleitplanung ☐ Tiefbau ☒ Hochbau ☐ Umwelt
--------------	--

Planstatus:	☒ unverbindlicher Vorentwurf ☐ Entwurf ☐ Genehmigungsplanung / verbindliche Planung ☐ Ausführung / Detailplanung ☐ Bestandsunterlagen ☐ Revisionsunterlagen	Variante: -
		gezeichnet: Kus
		bearbeitet: Kus/ Strobel
		Maßstab: 1:100

Plan-Nr.:	PM-E-15-89 - HN-AN-07-00	Datum: 26.07.2017
-----------	--------------------------	-------------------